


Nr. 2 und 3

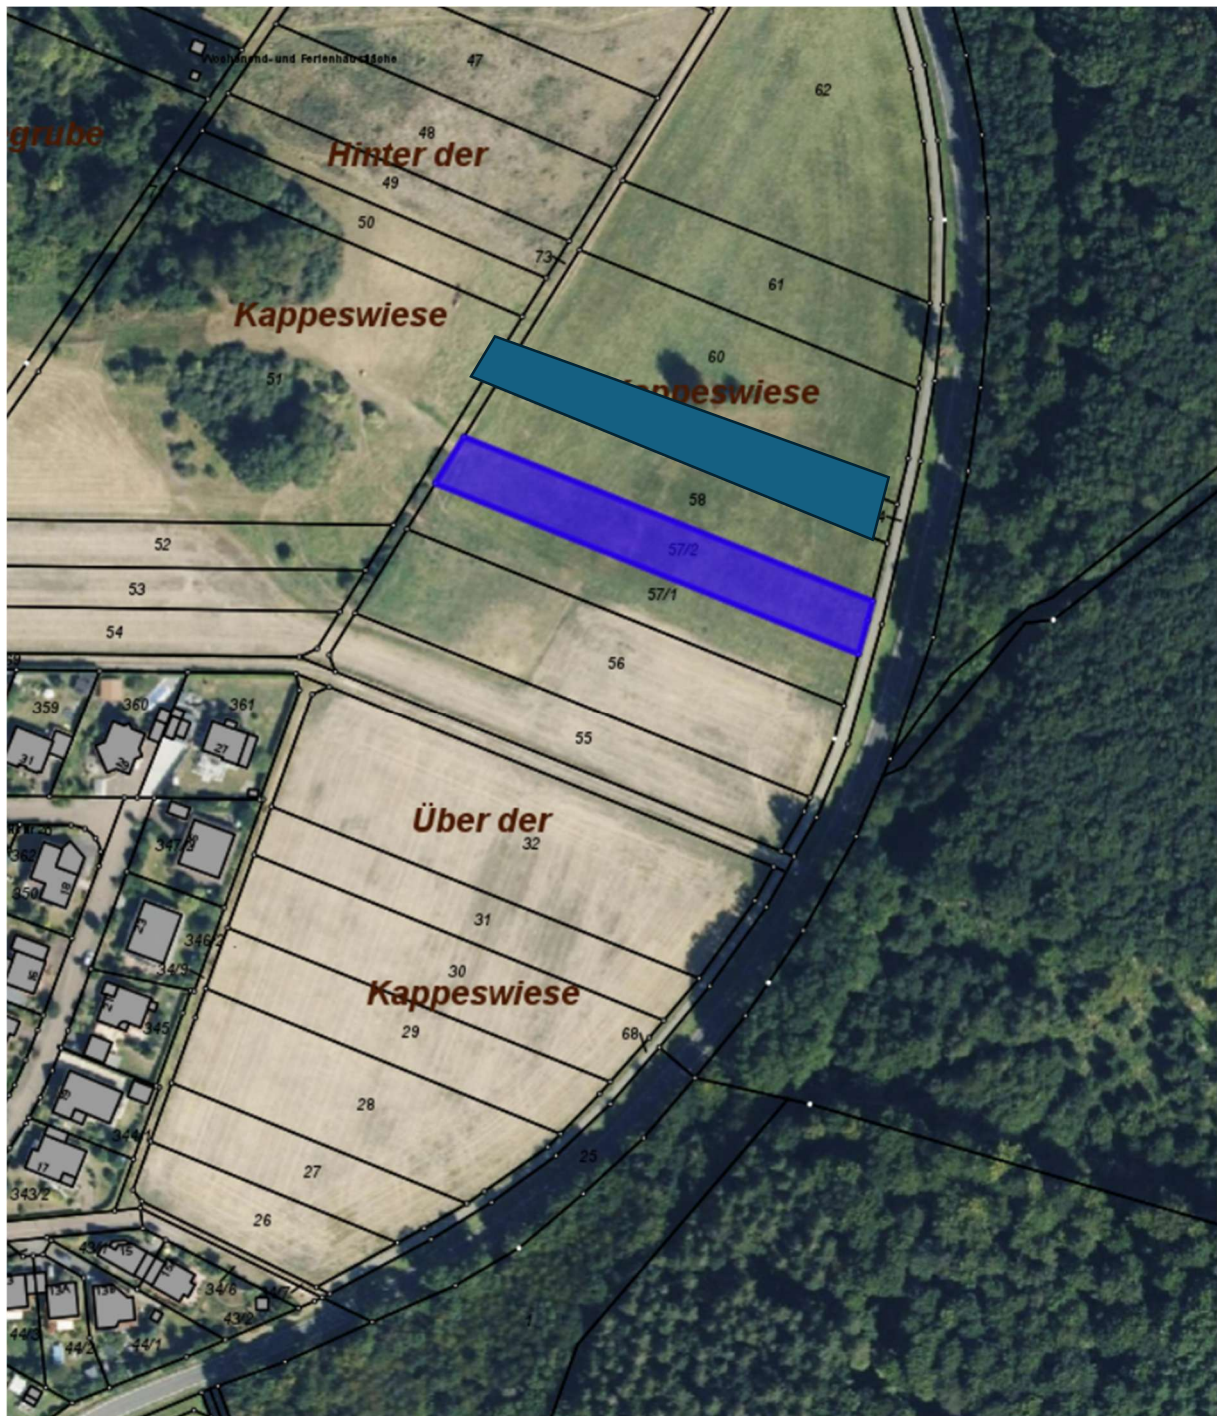

„Kappeswiese“, Gemarkung Allendorf, Flur 5 Nr. 57/2 Größe 2.154 m²