

Stadtverwaltung Allendorf (Lumda)

Bahnhofstraße 14

35469 Allendorf (Lumda)

Protokoll der 13. öffentlichen Sitzung des Ausschusses für Baufragen, Landwirtschaft, Forsten, Umwelt und Energie

Sitzungstermin: Dienstag, den 13.11.2018

Sitzungsbeginn: 20:00 Uhr

Sitzungsende: 21:29 Uhr

Ort, Raum: großer Sitzungssaal im Rathaus, Bahnhofstraße 14

Der stellvertretende Vorsitzende des Ausschusses für Baufragen, Landwirtschaft, Forsten, Umwelt und Energie, Herr Thomas Stein, eröffnet die 13. Sitzung des Bauausschusses und begrüßt die Anwesenden. Er stellt fest, dass die Ladung und die Tagesordnung ordnungsgemäß zugestellt wurden und der Ausschuss für Baufragen, Landwirtschaft, Forsten, Umwelt und Energie mit sechs anwesenden Mitgliedern beschlussfähig ist.

Gegen die Tagesordnung erheben sich keine Einwände. Sie gilt somit als beschlossen.

Gegen das Protokoll der letzten Sitzung vom 15.10.2018 wurden keine Einwände vorgebracht. Es gilt somit als beschlossen.

Tagesordnung

der 13. öffentlichen Sitzung des Ausschusses für Baufragen, Landwirtschaft, Forsten, Umwelt und Energie am 13.11.2018

- TOP 1: Neuaufstellung des Regionalplans Mittelhessen;
hier: Beratung und Beschlussempfehlung
Vorlage: 60/986/2018
- TOP 2: Antrag zur Vorbereitung von Glasfaseranschlüssen an allen Haushalten; Antrag der FW-Fraktion;
hier: Beratung und Beschlussempfehlung
Vorlage: 99/113/2018
- TOP 3: Ausbau der Fotovoltaik in der Stadt Allendorf (Lumda) mit der Erweiterung der Anlagen im Bereich der Kläranlage, Antrag der CDU-Fraktion vom 01.10.2018

hier: Beratung und Beschlussempfehlung
Vorlage: 60/995/2018

TOP 4: Anfragen und Mitteilungen

**TOP 1: Neuaufstellung des Regionalplans Mittelhessen;
hier: Beratung und Beschlussempfehlung
Vorlage: 60/986/2018**

Die Siedlungsflächenentwicklung in Allendorf (Lumda) für die nächsten 10 Jahre soll in den Regionalplan einfließen. Dazu hatte das Planungsbüro Fischer, Herr M. Wolf, bereits im Frühjahr, im Rahmen einer Sitzung des Bauausschusses, referiert. Das Potential zur Erweiterung von Siedlungsflächen wird im nördlichen Bereich der Ortslage Allendorf gesehen. Das Planungsbüro Fischer hat nun ein Konzept zur Siedlungsflächenentwicklung erarbeitet.

Mit diesem Konzept soll auch dem Fraktionsantrag der CDU vom 12.09.2018 Rechnung getragen werden.

Die Rücksendung der Gemeindefragebögen nebst Anlagen war vom RP-Gießen bis Ende August 2018 erbeten. Die Frist wurde seitens der Oberen Planungsbehörde bis zum 31.10.2018 verlängert.

Aufgrund des aktuellen Sitzungsplans kann die Zustimmung durch die Stadtverordnetenversammlung der Stadt Allendorf (Lumda) erst am 19.11.2018 erfolgen.

Der Gemeindefragebogen wurde vom Planungsbüro Fischer aus Linden bearbeitet. Vom Planungsbüro Fischer waren Frau Licher und Frau Ferber anwesend, die die Eingaben bzw. die Stellungnahme der Stadt Allendorf (Lumda) näher erläutern. Die Beantwortung der Fragen findet die Zustimmung der Ausschussmitglieder, die Ausweisung der für Siedlungsgebiete gewünschte Vorrangflächen entsprach in einem wesentlichen Punkt nicht den Vorstellungen der Ausschussmitglieder: Der Bereich „Über dem Amtmannsgarten“ bzw. „Auf der Hohl“ ist nicht als Vorranggebiet Siedlung Planung in der Stellungnahme der Stadt Allendorf (Lumda) enthalten. Dieser Bereich soll nach den Wünschen der Ausschussmitglieder noch als Vorranggebiet Siedlung Planung in die Stellungnahme der Stadt Allendorf (Lumda) aufgenommen werden.

Beschlussempfehlung:

Ohne Beschlussempfehlung. Die Bereiche VRG Siedlung-Planung im nördlichen Bereich des Stadtteils Allendorf werden vom Planungsbüro Fischer überarbeitet. Die geänderte Eingabe wird vom Herrn Wolf in der Stadtverordnetenversammlung am

19.11.2018 vorgetragen und dort zur Abstimmung gebracht.

**TOP 2: Antrag zur Vorbereitung von Glasfaseranschlüssen an allen Haushalten; Antrag der FW-Fraktion;
hier: Beratung und Beschlussempfehlung
Vorlage: 99/113/2018**

Siehe Antrag zur Vorbereitung von Glasfaseranschlüssen an allen Haushalten (Posteingang: 23.01.2018).

Der Ausschuss berät über den Antrag. Die Verlegung von Glasfaserkabel durch Abwasserkanäle erscheint im Bereich der Stadt Allendorf (Lumda) aufgrund der Lage der Kanäle in Wasserschutzgebieten, der rel. geringen Nennweiten, der mögl. Betriebsstörungen durch Kabel in den Kanälen, der Querschnittsreduzierungen der Kanäle und der geringen Anzahl der Nutzer pro Hausanschluss problematisch und soll nicht weiterverfolgt werden. Die Verbesserung der Bandbreiten im Gebiet der Stadt Allendorf (Lumda) soll jedoch im Geschäftsgang verbleiben.

Beschlussempfehlung:

Ohne

Im Ausschuss besteht jedoch Einvernehmen die Verwaltung zu beauftragen Herrn Stefan Becker von der Breitband Gießen GmbH zu einer der nächsten Sitzungen des Bauausschusses einzuladen. Herr Stefan Becker wird gebeten das Potenzial zur Verbesserung der Bandbreite in Allendorf (Lumda) zu erläutern und für Fragen zur Verfügung zu stehen.

**TOP 3: Ausbau der Fotovoltaik in der Stadt Allendorf (Lumda) mit der Erweiterung der Anlagen im Bereich der Kläranlage, Antrag der CDU-Fraktion vom 01.10.2018
hier: Beratung und Beschlussempfehlung
Vorlage: 60/995/2018**

Siehe bitte anliegenden Fraktionsantrag der CDU vom 01.10.2018

Beschlussempfehlung:

Der Bauausschuss empfiehlt der Stadtverordnetenversammlung die Planungskosten zur Erweiterung der Fotovoltaik auf der Kläranlage in den Haushalt 2019 einzustellen.

Die Stadtverordnetenversammlung möge den Magistrat beauftragen die Planungen zur Erweiterung der Fotovoltaik im Bereich der Kläranlage Allendorf (Lumda) im Jahr 2019 zu beauftragen. Das Ergebnis dieser Planungen ist der Stadtverordnetenversammlung zur weiteren Veranlassung bekannt zu geben.

Abstimmung:

Ja: 5
Nein: 0
Enthaltung: 1

Der Beschluss erfolgte einstimmig.

TOP 4: Anfragen und Mitteilungen

Anfragen: Es liegen keine Anfragen vor.

Mitteilungen: Herr Bürgermeister Benz informiert den Bauausschuss über die geplanten Kabelverlegearbeiten der SWG in den Stadtteil Allendorf und Nordeck. (Siehe Anlagen)

Allendorf (Lumda), den 16.11.18

gez. T. Stein

(Stadtverordneter
Thomas Stein)
Vorsitzender



(Bauamtsleiter
Andreas Becker)
Schriftführer

Anwesenheitsliste

Fraktion BÜNDNIS 90/DIE GRÜNEN :

Herr Stadtverordneter Günter Muhly

BFA/FDP-Fraktion :

Herr Stadtverordneter Sören Conrad (als
Vertreter von Herrn L. Claar)

CDU-Fraktion :

Herr Stadtverordneter Thomas Stein

FWG-Fraktion :

Herr Stadtverordneter Jochen Schomber

SPD-Fraktion :

Herr Stadtverordneter Gernot Schäfer

FWG-Fraktion :

Herr Stadtverordneter Walter Diehl

Magistrat :

Herr Bürgermeister Thomas Benz

Herr Stadtrat Manfred Lotz

Herr Stadtrat Reiner Placzko

Herr 1. Stadtrat Udo Schomber

Frau Stadträtin Petra Sommerlad

Schriftführer/in :

Herr Bauamtsleiter Andreas Becker

Gäste :

Frau Licher, Planungsbüro Fischer

Frau Ferber, Planungsbüro Fischer

Fraktionsvorsitzende :

Frau Stadtverordnetenvorsteherin Sandra
Henneberg

Frau Stadtverordnete Brunhilde Trenz

Fraktionsvorsitzender :


Herr Stadtverordneter Karlheinz Erbach

Herr Stadtverordneter Reiner Käs

Herr Stadtverordneter Ulrich Krieb

entschuldigt fehlten:


Herr Stadtverordneter Lothar Claar

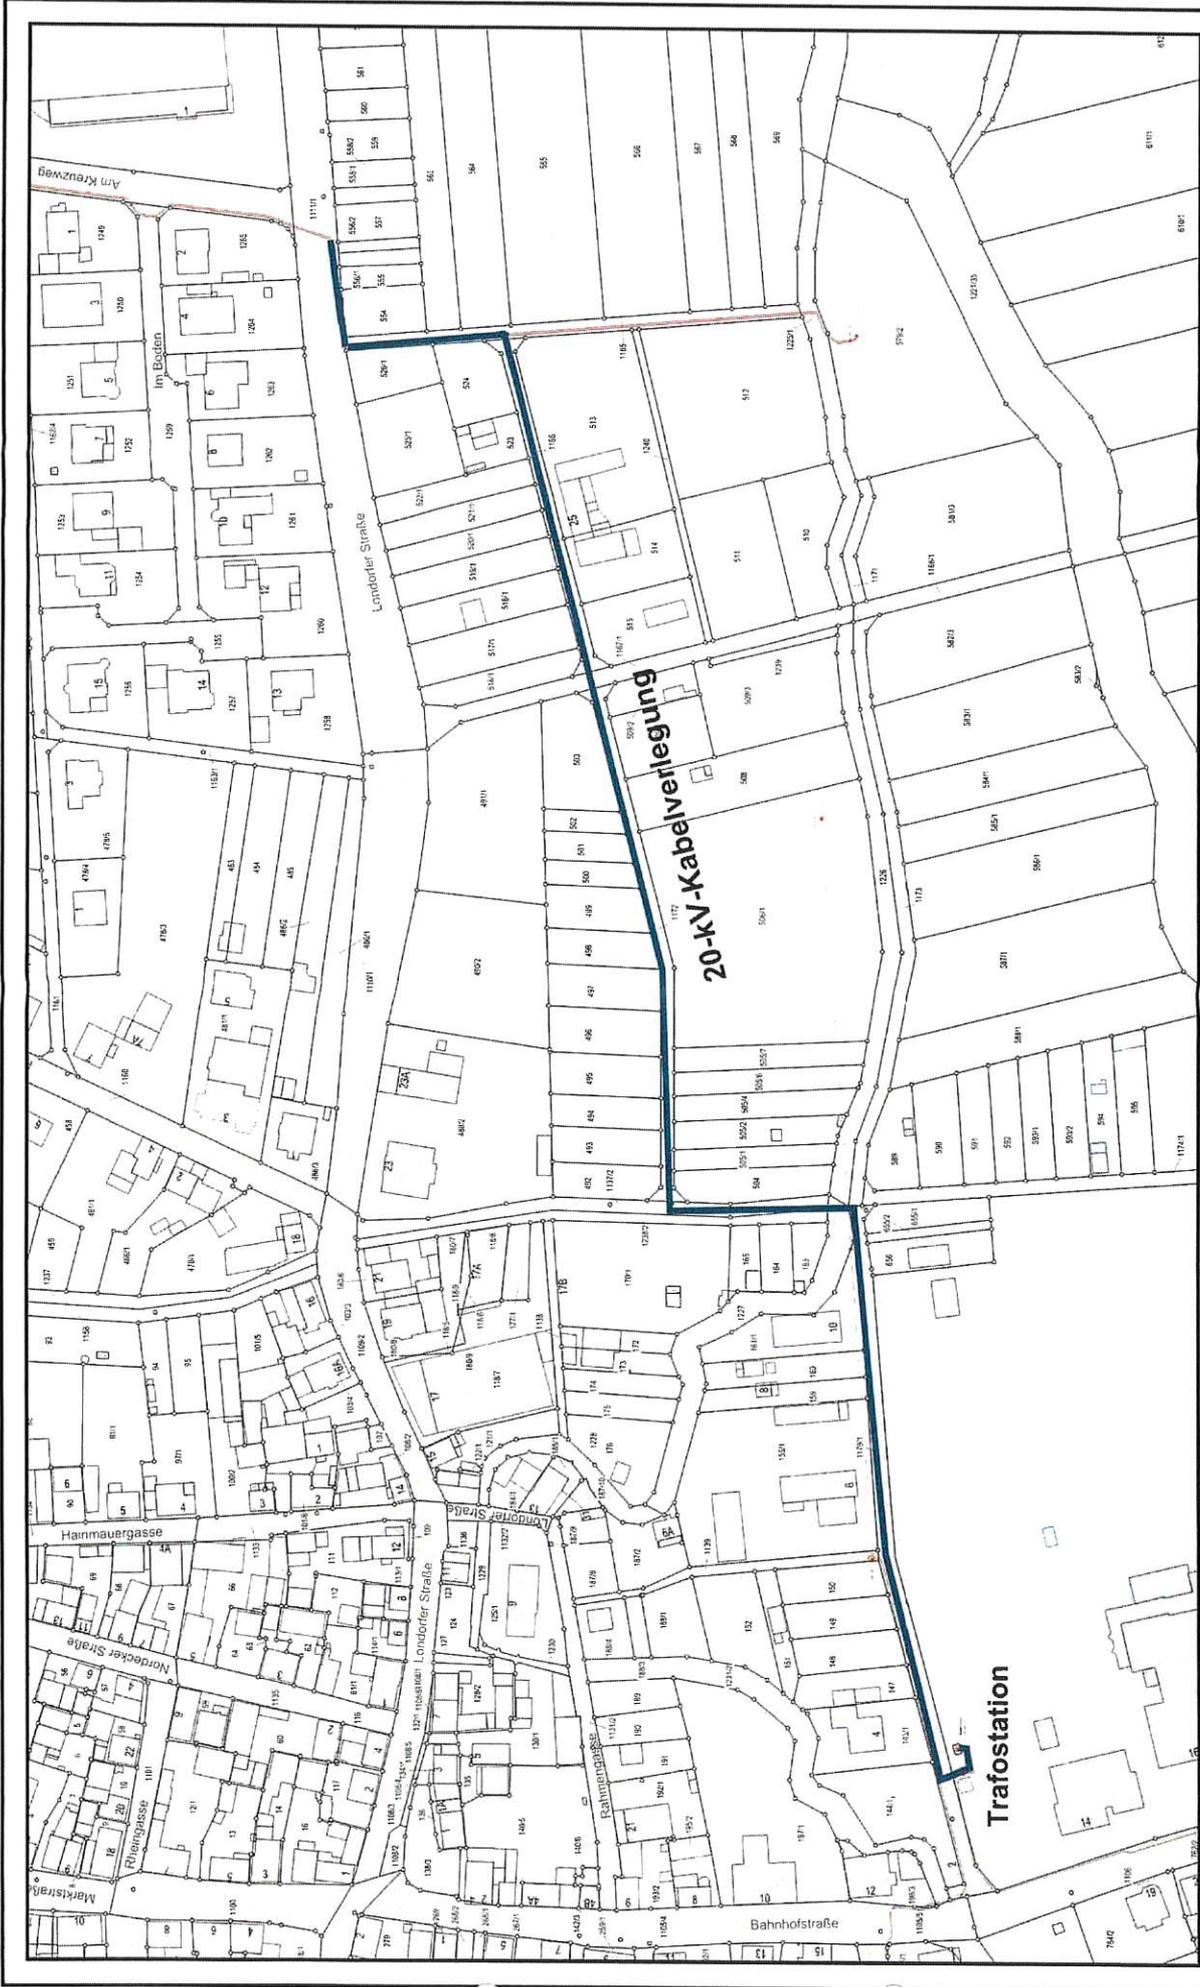

Nur für den internen Gebrauch - keine gültige Planauskunft
 Allendorf/Lumda, Bahnhofstraße bis Londorfer Straße, Kabelverlegung



Maßstab: 1 : 1500
 Datum: 23.10.2018
 Ersteller: Hajdu, Martin

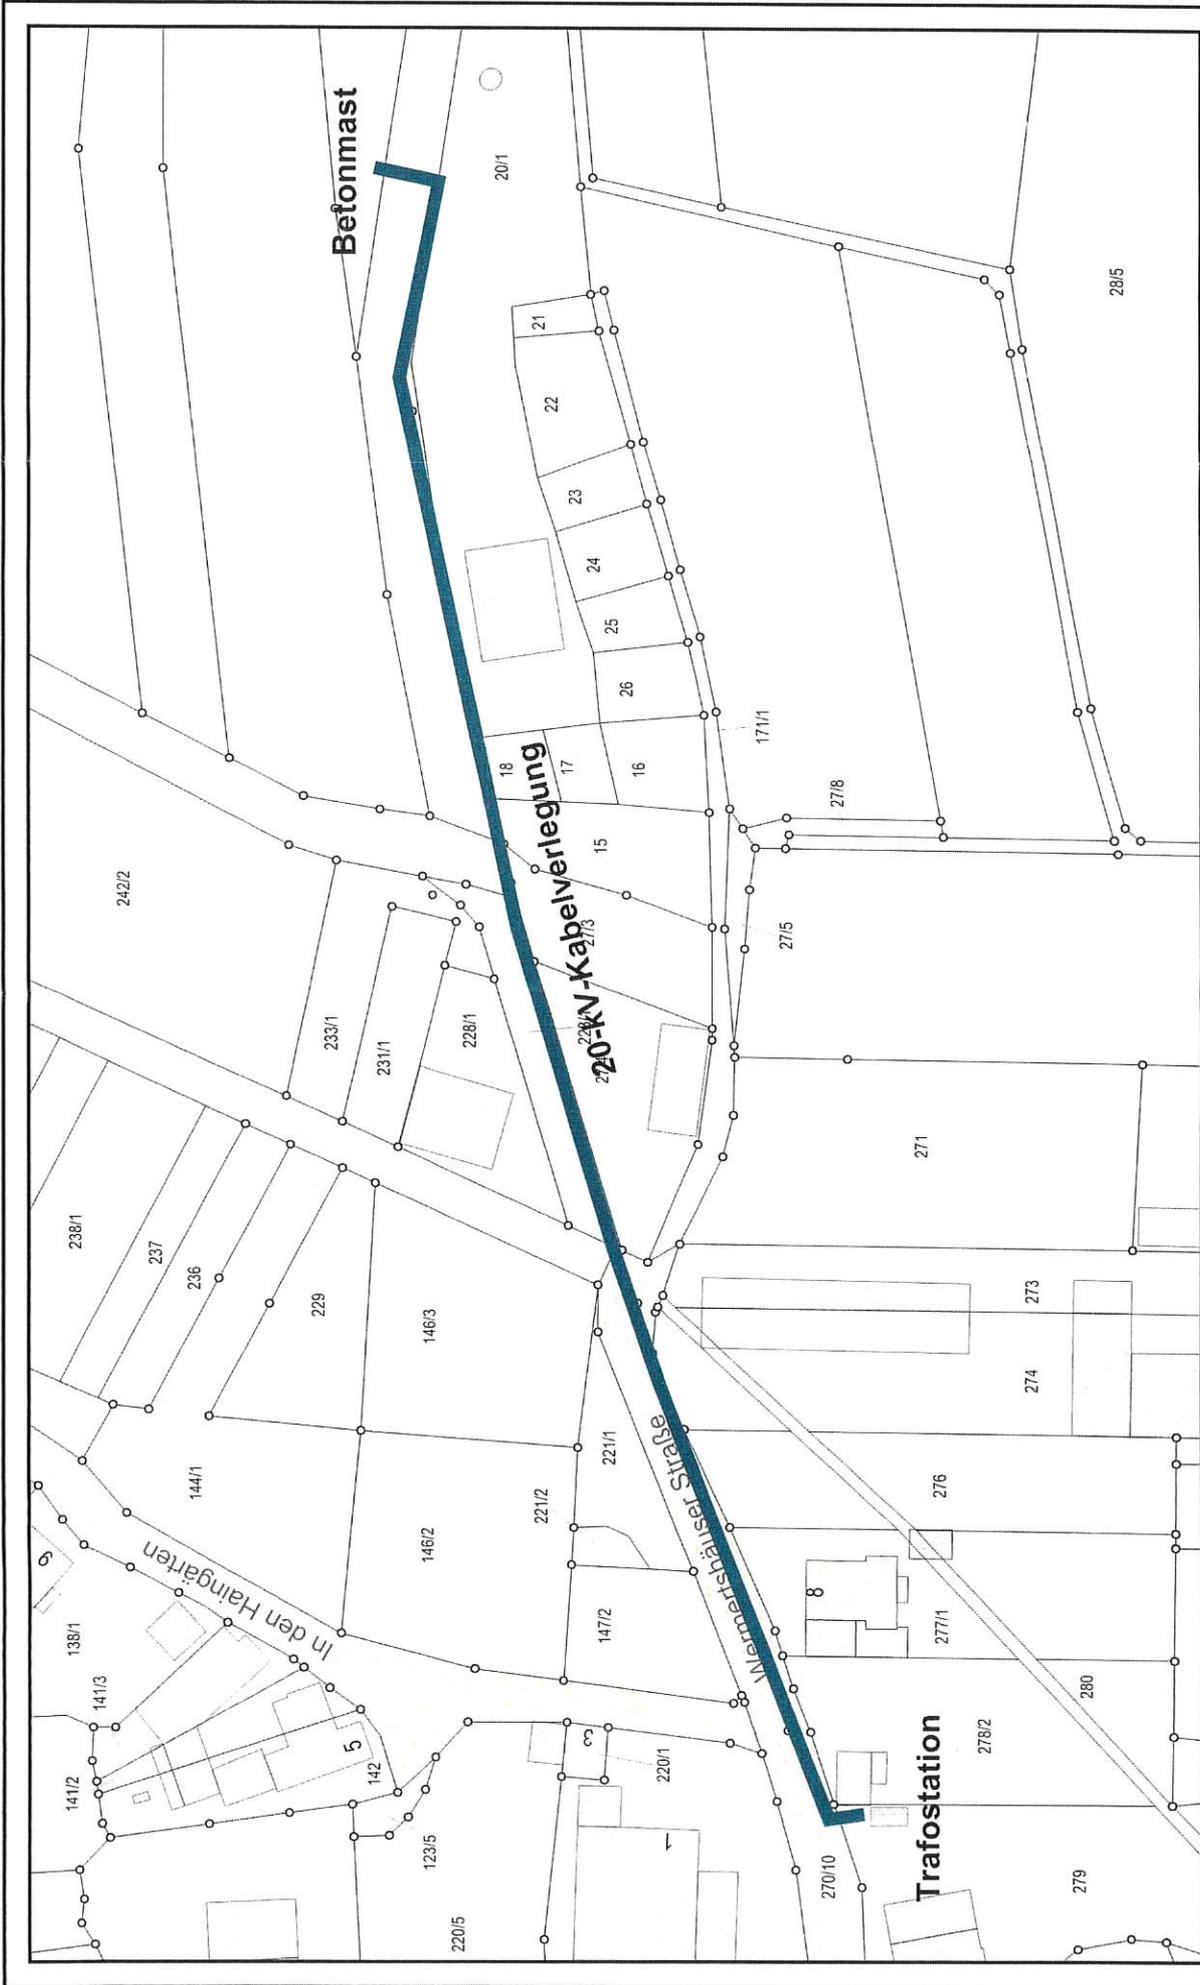

Nur für den internen Gebrauch - keine gültige Planauskunft
 Nordeck, Wermelshäuser Straße, Kabelverlegung



Maßstab: 1 : 750
 Datum: 23.10.2018
 Ersteller: Hajdu, Martin

