


Allendorf (Lumda), Kernstadt

Bebauungsplan "Hinter dem Löhrbachsgraben"

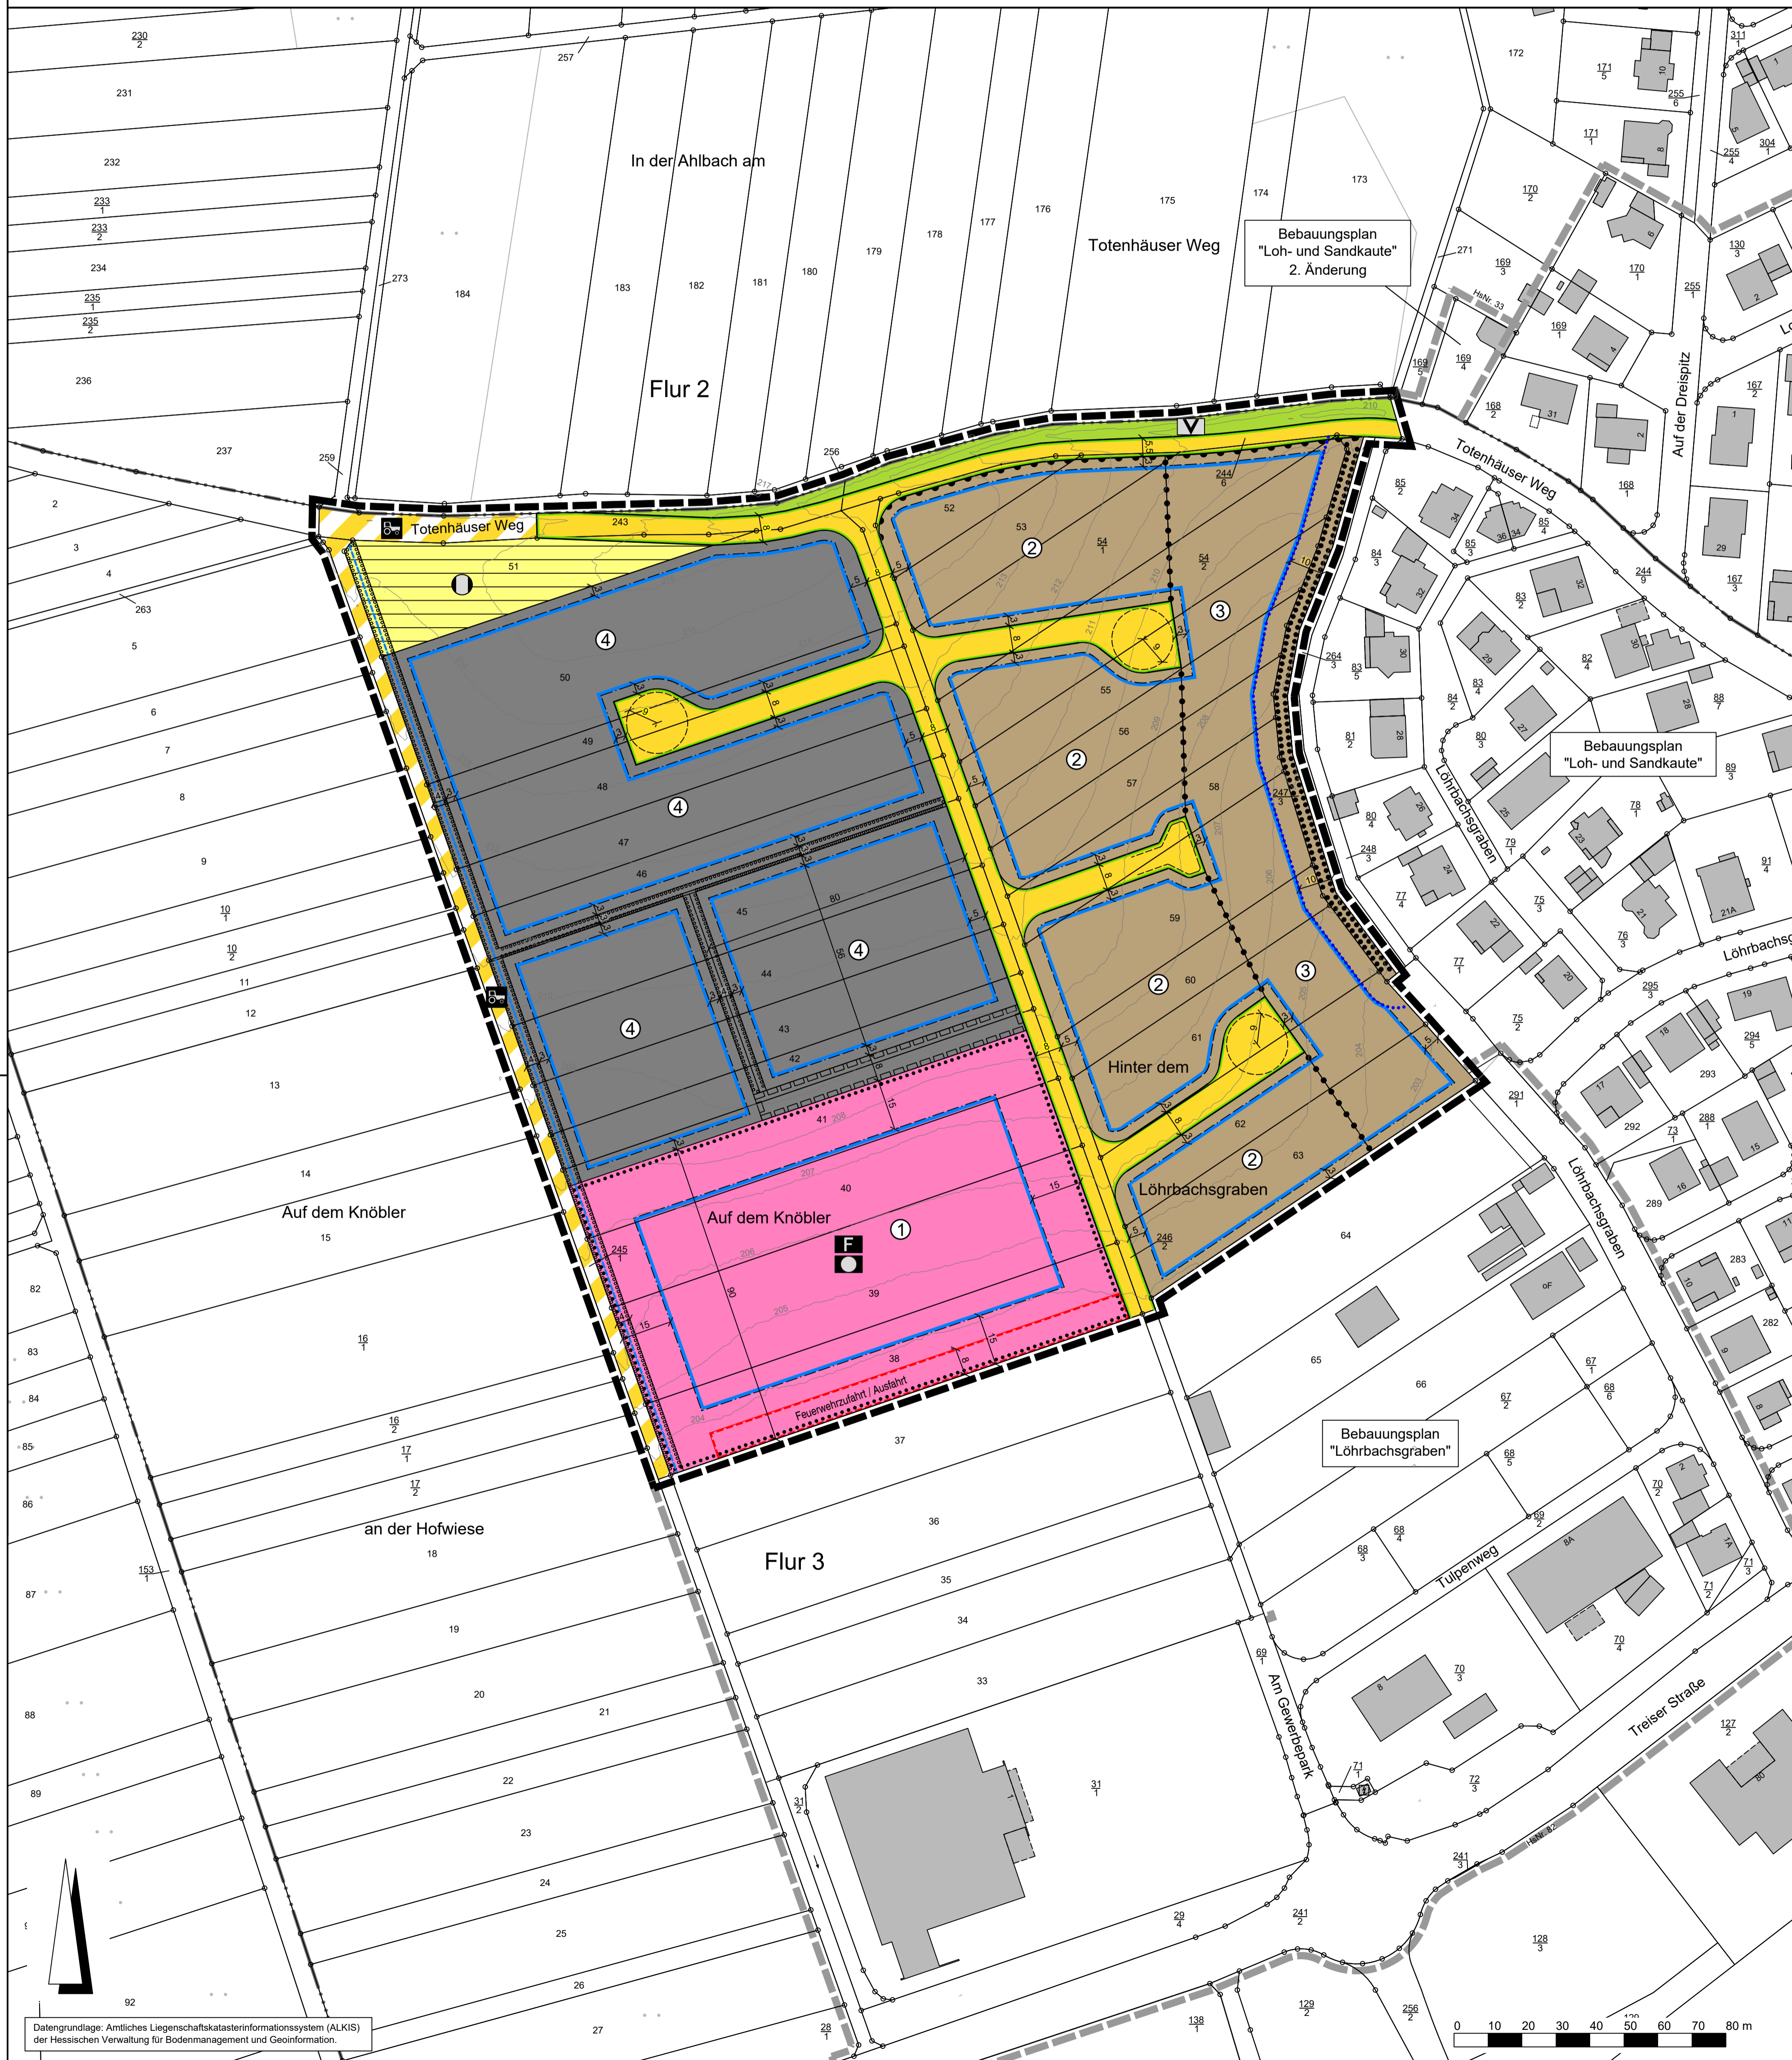

Rechtsgrundlagen

Baugesetzbuch (BauGB) i.d.F. der Bekanntmachung vom 03.11.2017 (BGBl. I S. 3634), zuletzt geändert durch Artikel 3 des Gesetzes vom 20.12.2023 (BGBl. 2023 I Nr. 394),
 Baunutzungsverordnung (BauNVO) i.d.F. der Bekanntmachung vom 21.11.2017 (BGBl. I S. 3786), zuletzt geändert durch Artikel 2 des Gesetzes vom 03.07.2023 (BGBl. 2023 I Nr. 176),
 Planzeichenverordnung 1990 (PlanzV 90) i.d.F. der Bekanntmachung vom 18.12.1990 (BGBl. I 1991 S. 58), zuletzt geändert durch Artikel 3 des Gesetzes vom 14.06.2021 (BGBl. I S. 1802),
 Hessische Bauordnung (HBO) vom 28.05.2018 (GVBl. I S. 198), zuletzt geändert durch Artikel 1 des Gesetzes vom 11.07.2024 (GVBl. 2024 Nr.32),
 Hessisches Wassergesetz (HWG) vom 14.12.2010 (GVBl. I S. 548), zuletzt geändert durch Artikel 3 des Gesetzes vom 28.06.2023 (GVBl. S. 473, 475),
 Hessische Gemeindeordnung (HGO) i.d.F. vom 07.03.2005 (GVBl. I S. 142), zuletzt geändert durch Artikel 2 des Gesetzes vom 16.02.2023 (GVBl. S. 90, 93).

Zeichenerklärung

Katasteramtliche Darstellung

Flurgrenze
 Flurnummer
 Flurstücksnummer
 vorhandene Grundstücks- und Wegeparzellen mit Grenzsteinen

Planzeichen

Art der baulichen Nutzung

MI Mischgebiet
 GE Gewerbegebiet

Maß der baulichen Nutzung

GRZ Grundflächenzahl
 GFZ Geschossflächenzahl
 Z Zahl der Vollgeschosse als Höchstmaß
 Höhe baulicher Anlagen als Höchstmaß in m über Bezugspunkt, hier:
 OKGeb. Oberkante Gebäude

Bauweise, Baulinien, Baugrenzen

Baugrenze
 überbaubare Grundstücksfläche
 nicht überbaubare Grundstücksfläche

Einrichtungen und Anlagen zur Versorgung mit Gütern und Dienstleistungen des öffentlichen und privaten Bereichs, Flächen für den Gemeinbedarf, Flächen für Sport- und Spielanlagen

Flächen für den Gemeinbedarf, Zweckbestimmung:
 F Feuerwehr
 Öffentliche Verwaltungen

Verkehrsflächen

Straßenverkehrsflächen (öffentlich)
 Straßenbegrenzungslinie
 Verkehrsflächen besonderer Zweckbestimmung, hier:
 Landwirtschaftlicher Weg
 Ein- bzw. Ausfahrten und Anschluss anderer Flächen an die Verkehrsflächen; hier:
 Bereich ohne Ein- und Ausfahrt

Flächen für Versorgungsanlagen, für die Abfallentsorgung und Abwasserbeseitigung sowie für Ablagerungen; Anlagen, Einrichtungen und sonstige Maßnahmen, die dem Klimawandel entgegenwirken

Flächen für Versorgungsanlagen, für die Abfallentsorgung und Abwasserbeseitigung sowie für Ablagerungen; Zweckbestimmung:
 Wärme (Zentral)

Grünflächen

Öffentliche Grünflächen; Zweckbestimmung:
 Verkehrsbegleitgrün

Planungen, Nutzungsregelungen, Maßnahmen und Flächen für Maßnahmen zum Schutz, zur Pflege und zur Entwicklung von Boden, Natur und Landschaft

Umgrenzung von Flächen zum Anpflanzen von Bäumen, Sträuchern und sonstigen Bepflanzungen
 Umgrenzung von Flächen mit Bindungen für Bepflanzungen und für die Erhaltung von Bäumen, Sträuchern und sonstigen Bepflanzungen

Sonstige Planzeichen

Umgrenzung von Flächen für Nebenanlagen, Stellplätze, Garagen und Gemeinschaftsanlagen; Zweckbestimmung:
 Feuerwehrzufahrt / Ausfahrt
 Mit Geh-, Fahr- und Leitungsrecht zu belastende Flächen zu Gunsten des dahinter liegenden Grundstückes
 Grenze des räumlichen Geltungsbereiches des Bebauungsplanes
 Abgrenzung unterschiedlicher Art und unterschiedlichen Maßes der baulichen Nutzung

Sonstige Darstellungen

Gewässerrandstreifen
 Versickerungsmulde
 Bemaßung (verbindlich)
 Höhenlinie in m über Normalhöhennull (NN)
 Räumlicher Geltungsbereich der angrenzenden Bebauungspläne

Nutzungsschablone

Nr.	Baugebiet	GRZ	GFZ	Z	OKGeb.
①	MI	0,5	-	-	12,0 m
②	MI	0,5	1,2	III	11,0 m
③	MI	0,5	1,0	II	9,5 m
④	GE	0,7	1,4	III	12,0 m

Verfahrensvermerke:

Der Aufstellungsbeschluss gem. § 2 Abs. 1 BauGB wurde durch die Stadtverordnetenversammlung gefasst am _____

Der Aufstellungsbeschluss gem. § 2 Abs. 1 Satz 2 BauGB wurde ortsüblich bekanntgemacht am _____

Die Öffentlichkeitsbeteiligung gem. § 3 Abs. 1 BauGB wurde ortsüblich bekanntgemacht am _____

Die Öffentlichkeitsbeteiligung gem. § 3 Abs. 1 BauGB erfolgte in der Zeit vom _____ bis einschließlich _____

Die Öffentlichkeitsbeteiligung gem. § 3 Abs. 2 BauGB wurde ortsüblich bekanntgemacht am _____

Die Öffentlichkeitsbeteiligung gem. § 3 Abs. 2 BauGB erfolgte in der Zeit vom _____ bis einschließlich _____

Der Satzungsbeschluss gem. § 10 Abs. 1 BauGB sowie § 5 HGO i.V.m. § 9 Abs. 4 BauGB und § 91 HBO und § 37 Abs. 4 HWG erfolgte durch die Stadtverordnetenversammlung am _____

Die Bekanntmachungen erfolgten im _____

Ausfertigungsvermerk:

Es wird bestätigt, dass der Inhalt dieses Bebauungsplanes mit den hierzu ergangenen Beschlüssen der Stadtverordnetenversammlung übereinstimmt und dass die für die Rechtswirksamkeit maßgebenden Verfahrensvorschriften eingehalten worden sind.

Allendorf / Lumda, den _____

Bürgermeister _____


Rechtskraftvermerk:
 Der Bebauungsplan ist durch ortsübliche Bekanntmachung gem. § 10 Abs. 3 BauGB in Kraft getreten am _____

Allendorf / Lumda, den _____

Bürgermeister _____



Allendorf (Lumda), Kernstadt Bebauungsplan "Hinter dem Löhrbachsgraben"

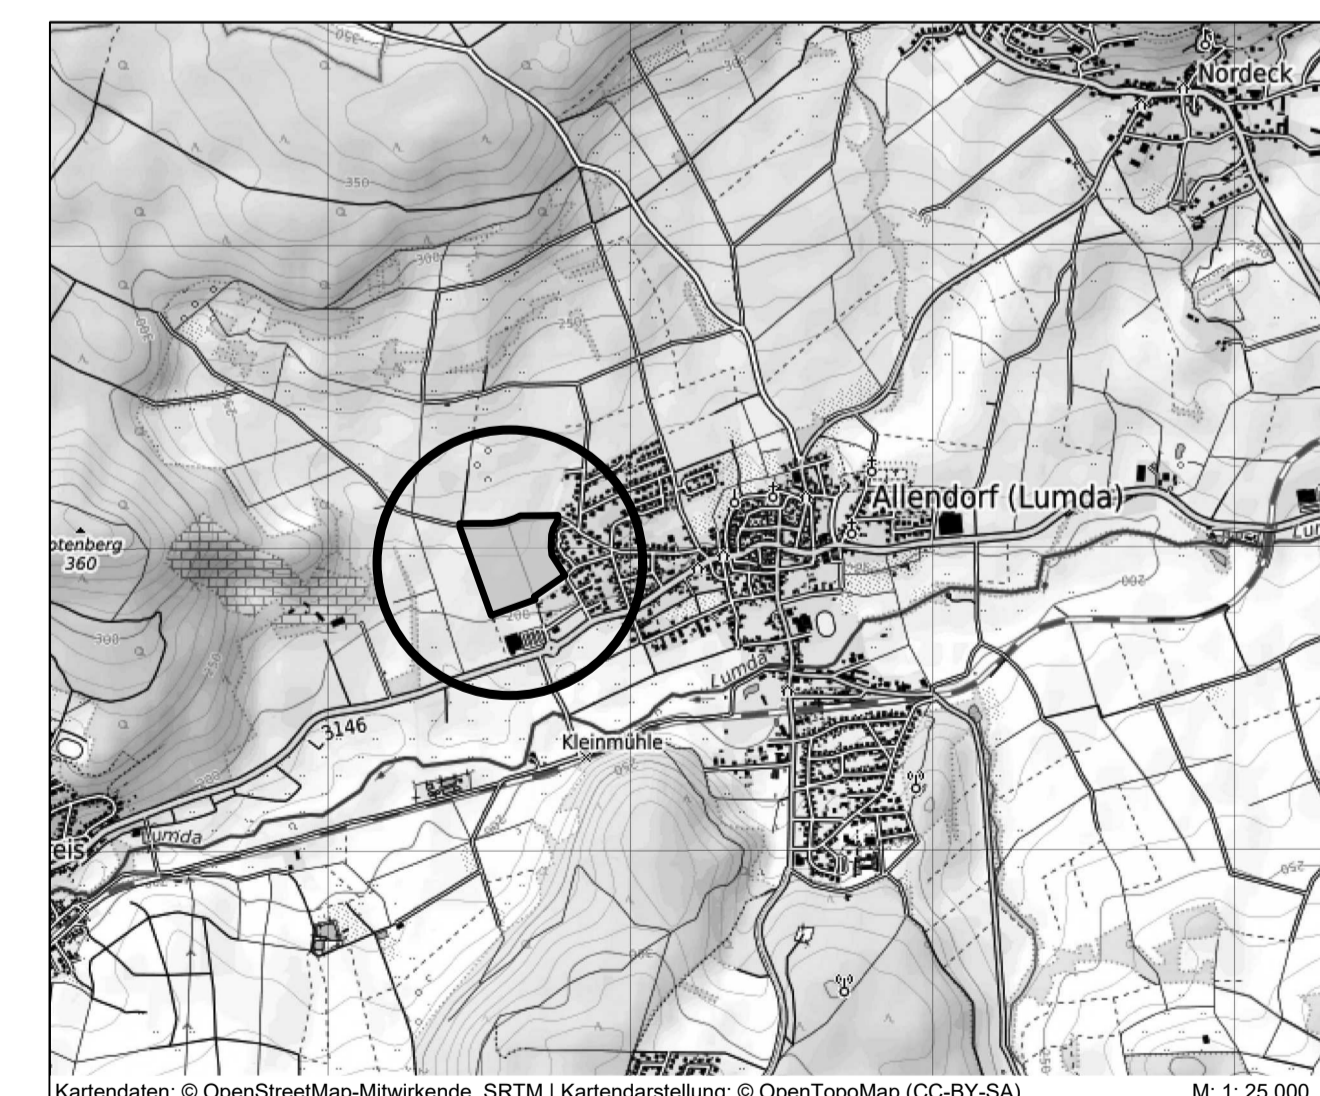

PLANUNGSBURO FISCHER
 Raumplanung | Stadtplanung | Umwelplanung
 Im Nordpark 1 - 35435 Wettenberg | t. +49 641 98441-22 | info@fischer-plan.de | www.fischer-plan.de

Stand: 24.03.2025
 Projektleitung: Will
 CAD: Beil, M.Damm
 Maßstab: 1 : 1.000
 Projektnummer: 24-2881

Vorentwurf